улица К. Маркса (участок №1)
(покрытие: 0+000–0+860 асфальт; 0+860–0+900 щебень)

Тротуар слева	1	853 – 900
Дорожные ограждения и направляющие устр-ва слева	2	
Горизонтальная дорожная разметка слева	3	
дублирующая	4	
Элементы дороги в плане	5	120; R-147 K-90; 370; R-191 K-90; 50
Элементы дороги в продольном профиле	6	10‰; 190; 10‰; 360; 10‰; 900

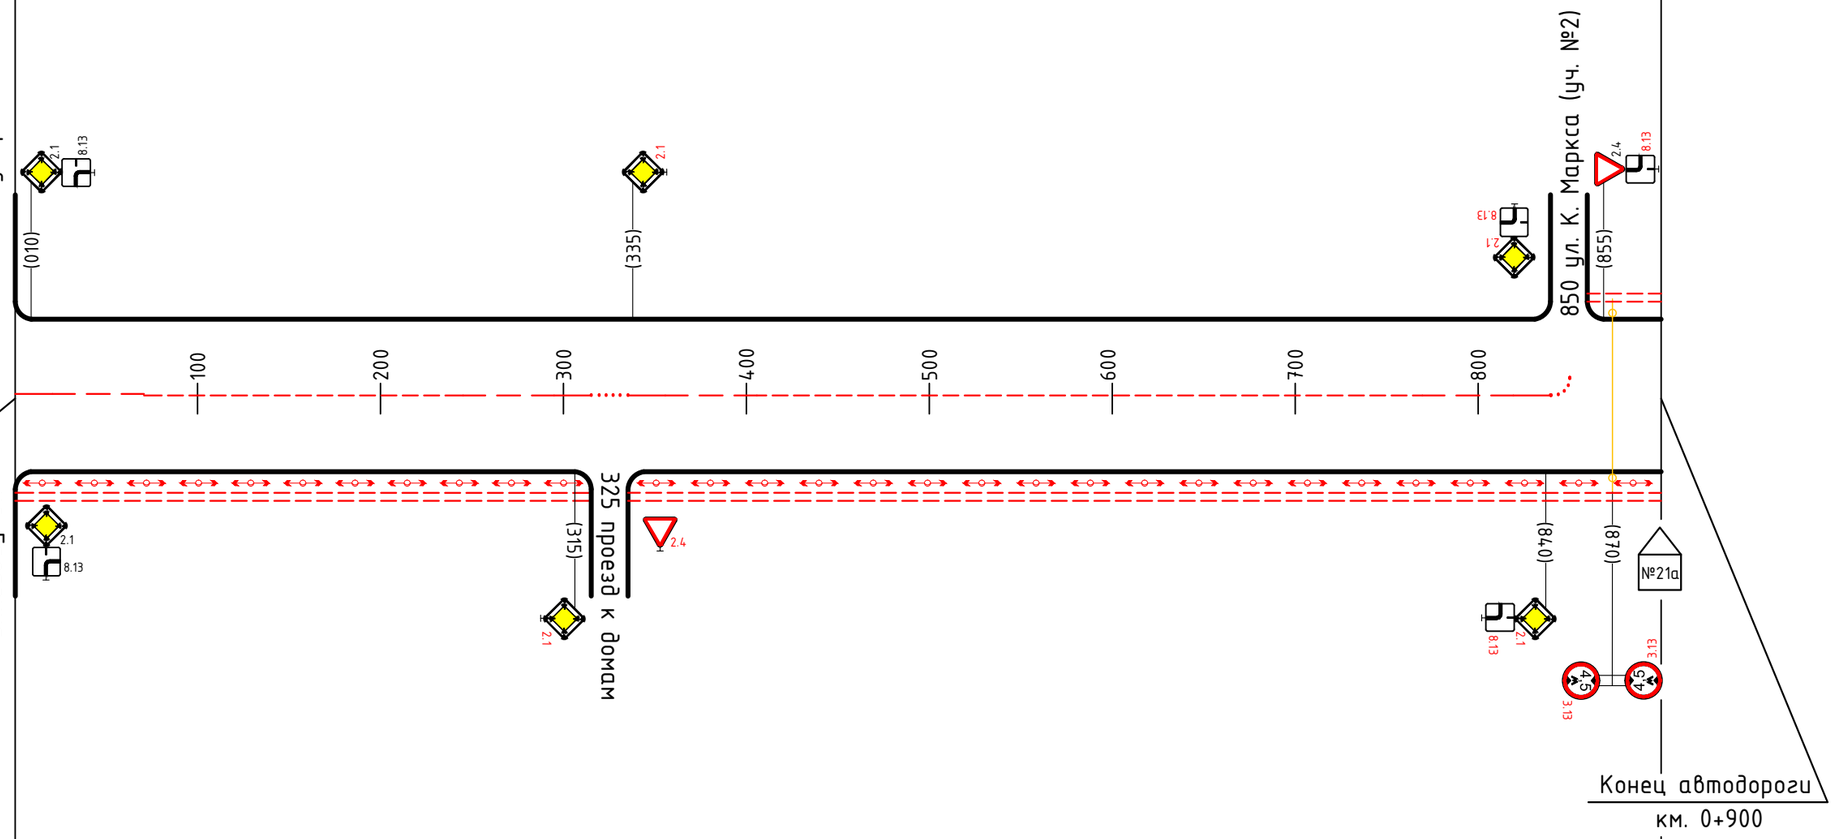

Горизонтальная дорожная разметка справа	8	осевая линия: 000, 020, 070, 252, 302, 322, 328, 348, 398, 777, 827, 847, 850
	9	дублирующая
	10	
Дорожные ограждения и направляющие устр-ва справа	11	
Тротуар справа	12	000 – Требуется тротуар ширина 1,0м. материал-а/бетон – 322; 328 – Требуется тротуар ширина 1,0м. материал-а/бетон – 900